




REV A 20231017 UTFORMNING VÄNDPLAN & VÄGBREGG (INK. DIKEN) PO
 REV A 20230922 PLACERING VÄNDPLAN & GARAGE KG



SITUATIONSPLAN

SKALA 1:2000

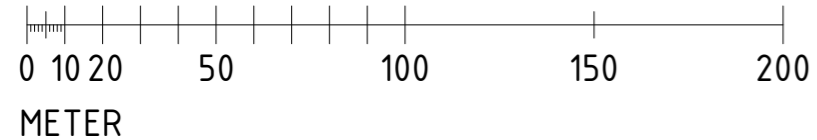

A KONTROLLBOLAGET NORR AB		
UPPDRAG.NR P107	RITAD/KONSTR. AV EE/KG/PO	HANDLÄGGARE VL
DATUM 2023-05-23	ANSVARIG PO	SKALA 1:2000

SKISSFÖRSLAG	
NORRA ÅBYGGEBY 3:56	
FÖRHANDBESKED 4 TOMTER SITUATIONSPLAN	
NUMMER A-01-1-01	BET